


## 4. ΒΑΘΜΙΔΕΣ ΚΑΙ ΚΛΙΜΑΚΕΣ ΠΙΣΙΝΑΣ

Τοποθετούνται μαζί με χειρολαβές και στις δύο πλευρές της κλίμακας, τόσο στο αβαθές, όσο και στο βαθύ τμήμα της πισίνας και χρησιμεύουν στην εξασφάλιση της εισόδου και εξόδου των λουομένων, με τον ελάχιστο δυνατό κίνδυνο ατυχήματος. Οι επιφάνειες των κατακόρυφων ή των κανονικών κλιμάκων κατασκευάζονται από μη ολισθηρό υλικό, ενώ απαγορεύεται η κατασκευή οπών στους τοίχους των δεξαμενών και η χρήση τους ως βαθμίδων. Οι μη κατακόρυφες κλίμακες απαγορεύεται να προεξέχουν εντός της δεξαμενής, οπότε κατασκευάζονται σε εσοχές, εντός του τοίχου και του διαδρόμου.

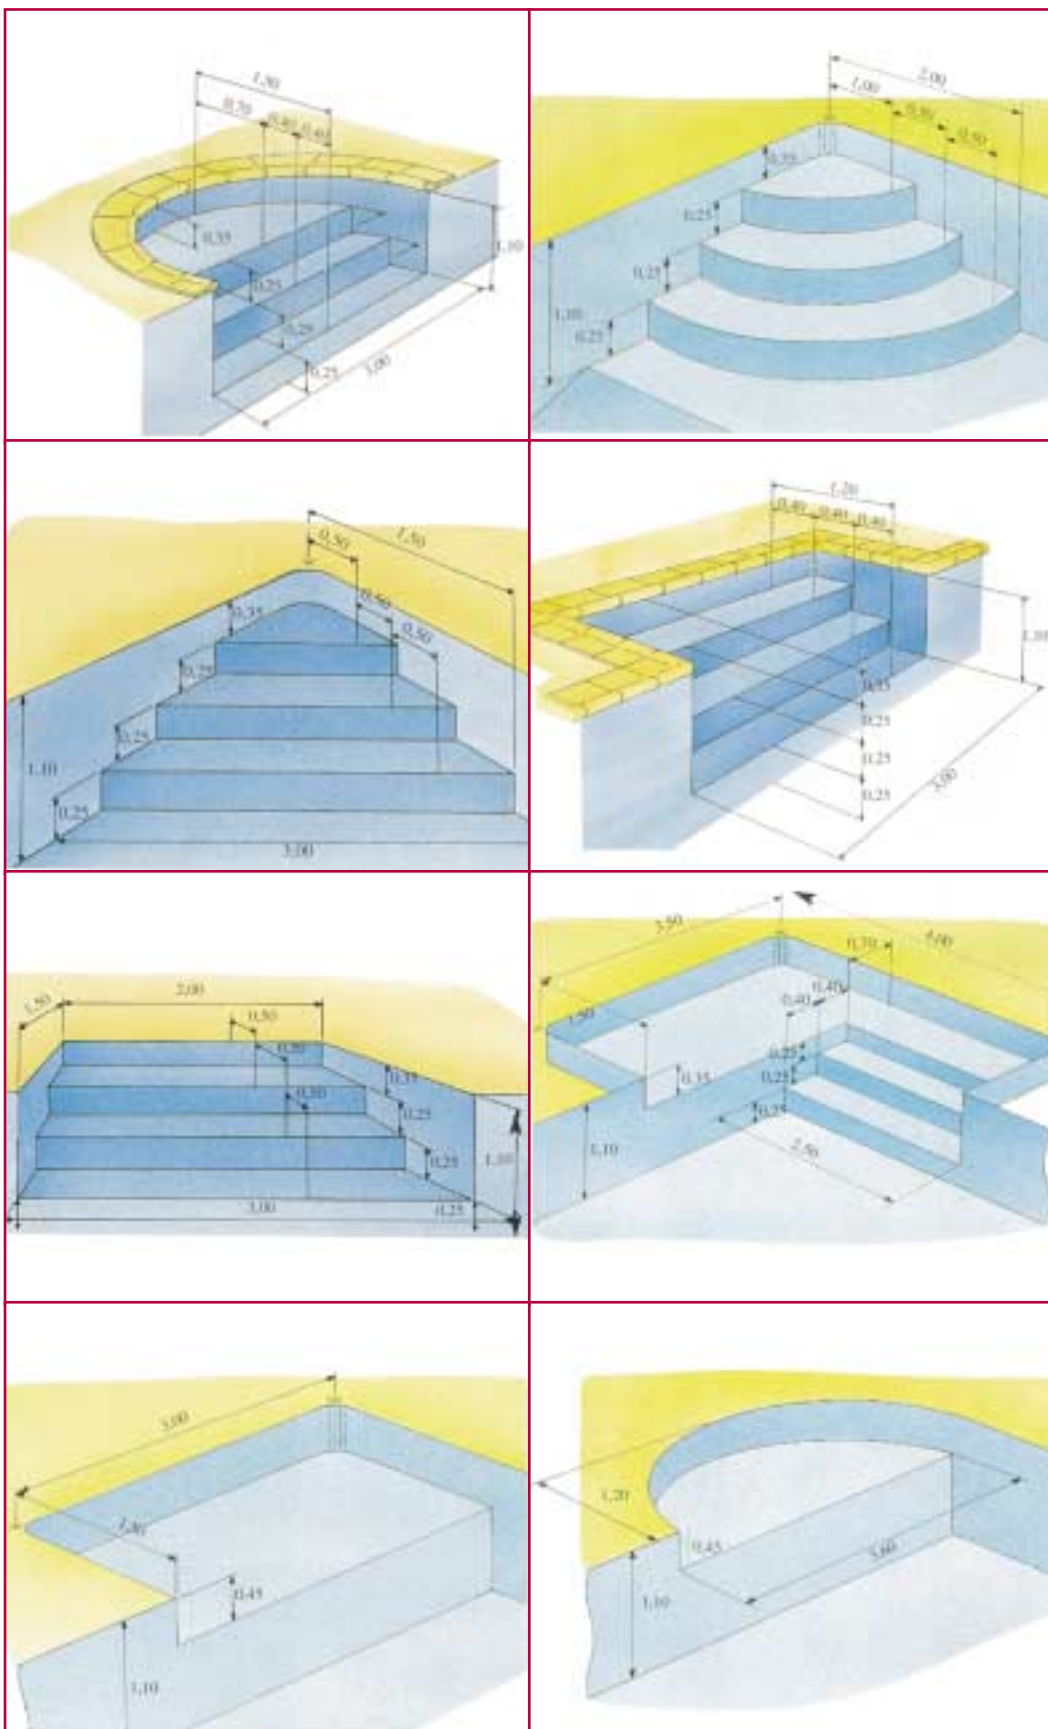

Οι κανονικές κλίμακες κατασκευάζονται σε εσοχές, εντός του τοίχου και του διαδρόμου της δεξαμενής.